



XIII

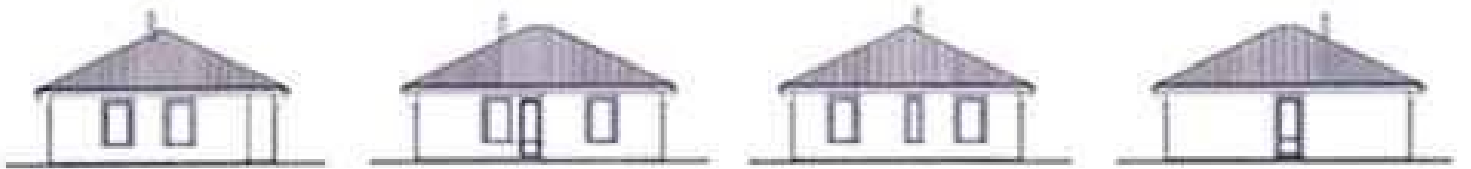

Projekt rodinného domu eko.III. je trojizbový prízemný rodinný dom. Tento projekt patrí medzi ergonomicky najlepšie z projekčnej praxe. Dom ponúka vysoký štandard vybavenia s maximálnym pohodlím v obytnom priestore.

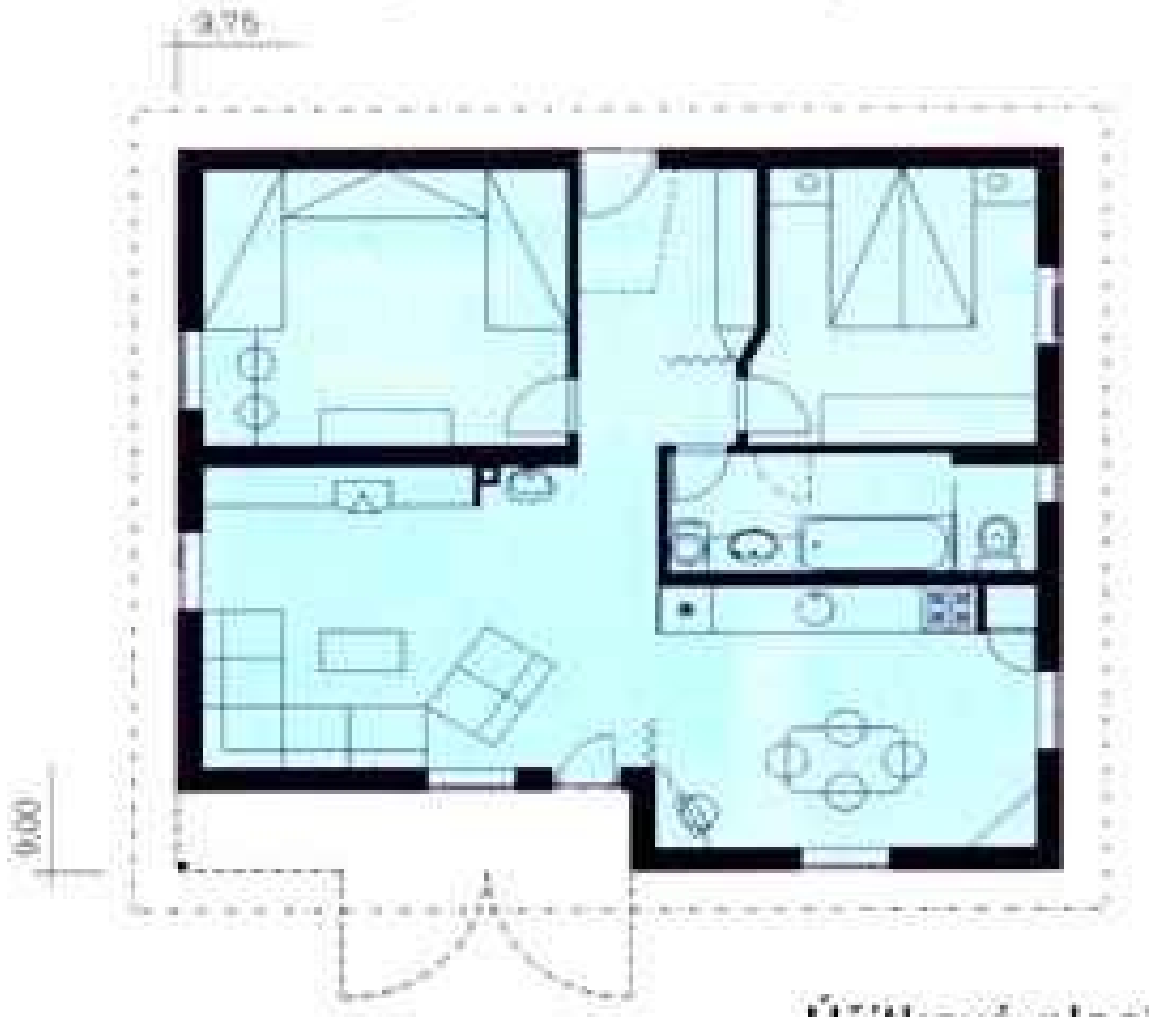

Rozmery domu.....	9,75 bm / 9 bm
Úžitková plocha domu.....	75 m ²
Zastavaná plocha :	88 m ²
Obstavaný priestor.....	300 m ³

Cena výstavby domu na kľuč : 55 000€ s DPH