



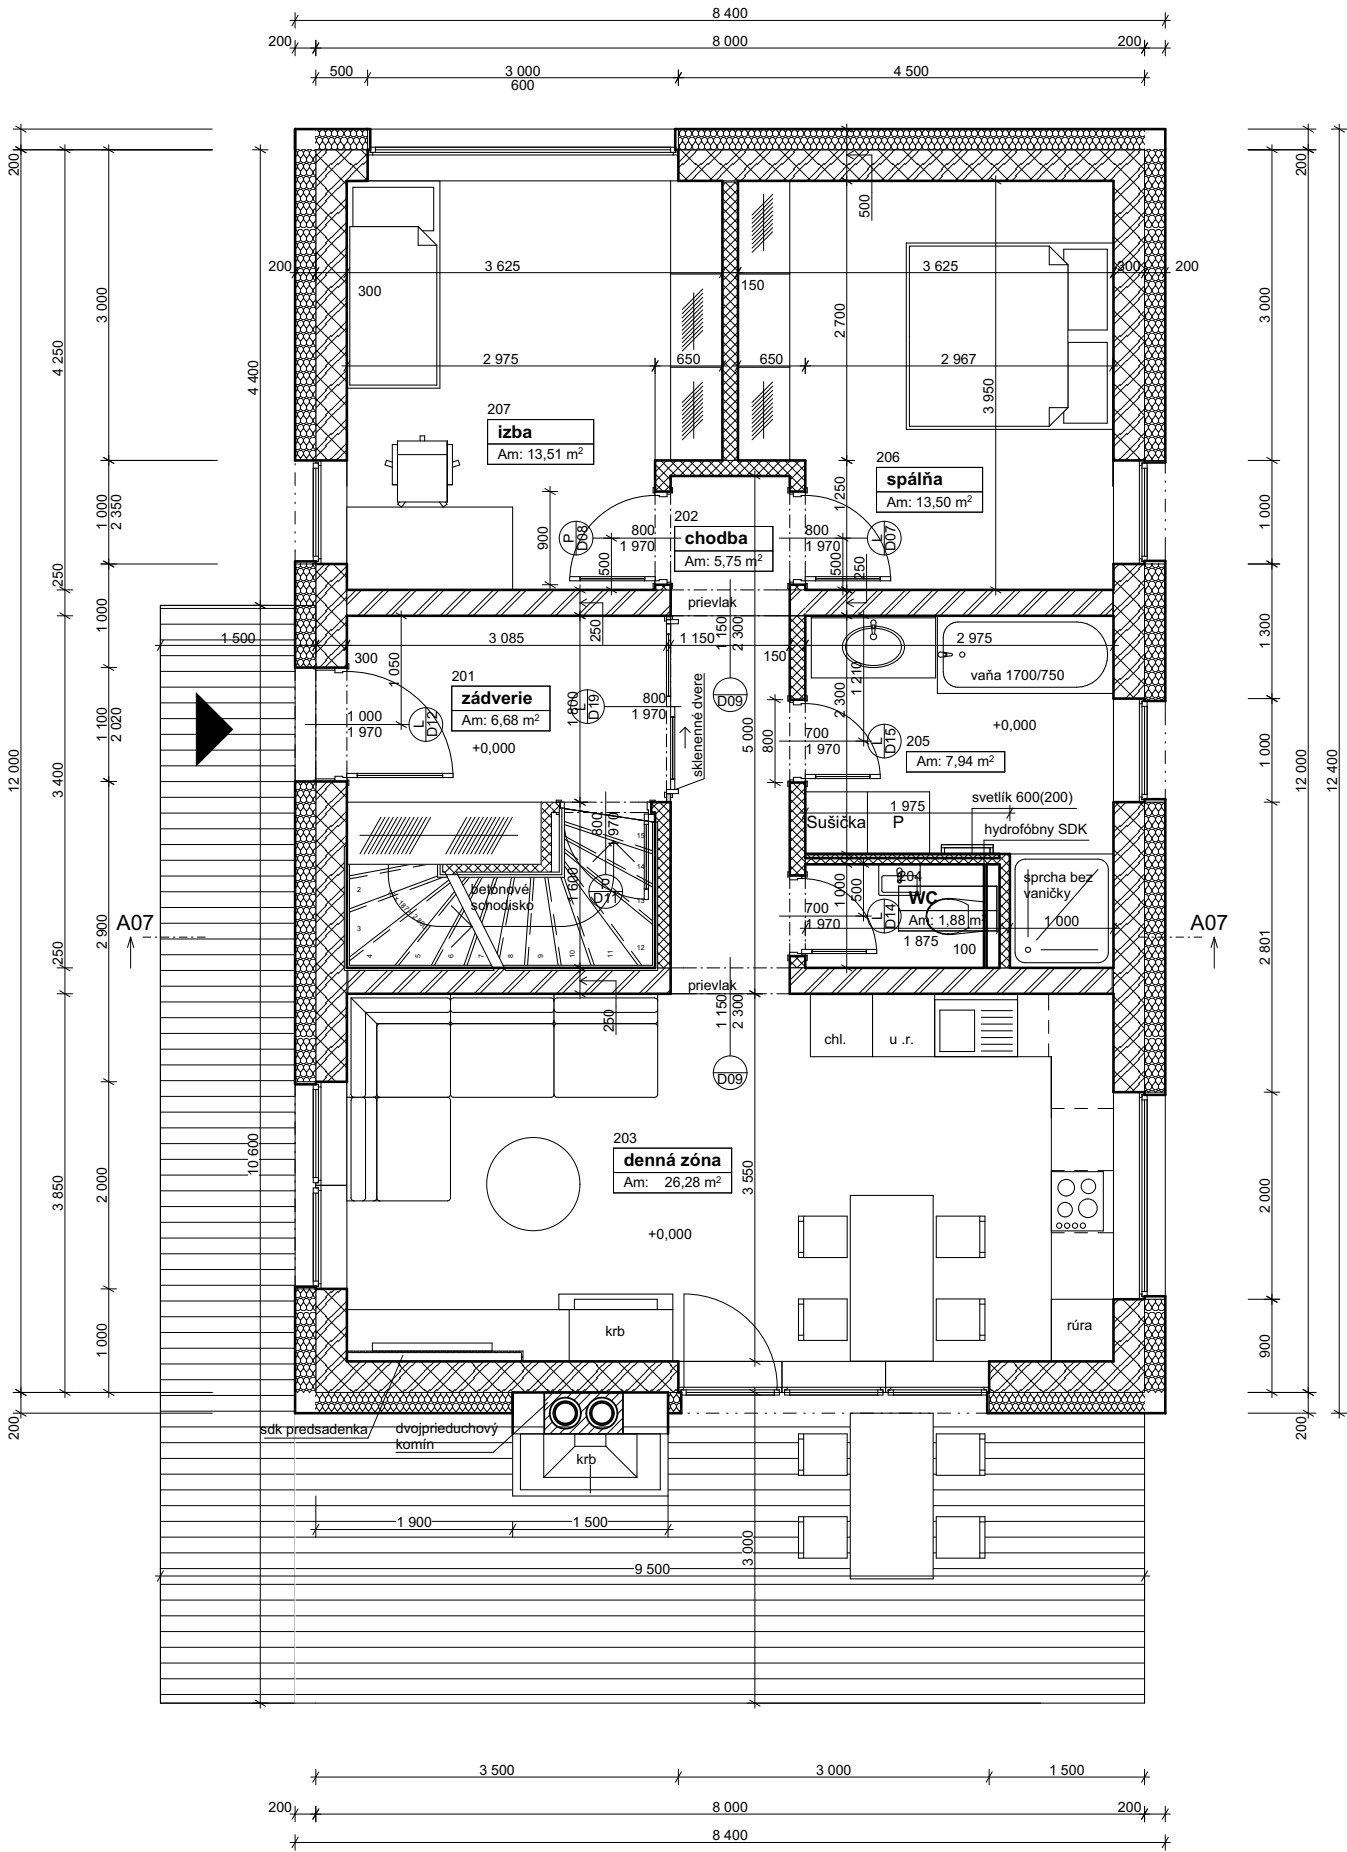

- LEGENDA
- Obvodové nosné murivo tehlové PD , hr. 300mm, ukladané na tenkovrstvovú lepiacu maltu
 - Vnútorne nosné murivo, tehlové hr. 250mm ukladané na tenkovrstvovú maltu
 - Vnútorne nenosné murivo, tehlové hr. 150mm ukladané na tenkovrstvovú maltu
 - Kontaktný zateplovací systém MV hr. 200mm Kotvený pomocou zapustených terčikov so zátkou Prekryť rámy výplňových konštrukcií hr. 50mm
 - Hlavný vstup

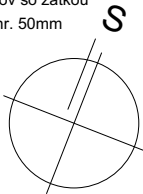

Poznámka: Projektová dokumentácia je vypracovaná v rozsahu stavebného povolenia, NENAHRÁDZA REALIZAČNÚ DOKUMENTÁCIU

ZODPOVEDNÝ PROJEKTANT		VYHOTOVIL Ing. V. Uličná	KONTAKT 0949 458 192 v.ulicna16@gmail.com	PROFESIA Architektúra	
				REVÍZIA	00
INVESTOR				STUPEŇ	PPSP
STAVBA	Novostavba rodinného domu			DÁTUM	december 2023
MIESTO	Okres Prešov Katastrálne územie : 814351 Fintice č. p.: 1067/2, 1161/85			FORMÁT	420/446
OBSAH	PODORYS 1.NP			MIERKA	ČÍSLO VÝKRESU
				1:50	03a